Anlage 7 zur
Drucksache Nr. / 2021

FACHBEREICH TIEFBAU
Straßenplanung
66.22
Februar 2021
Änderungen vorbehalten!
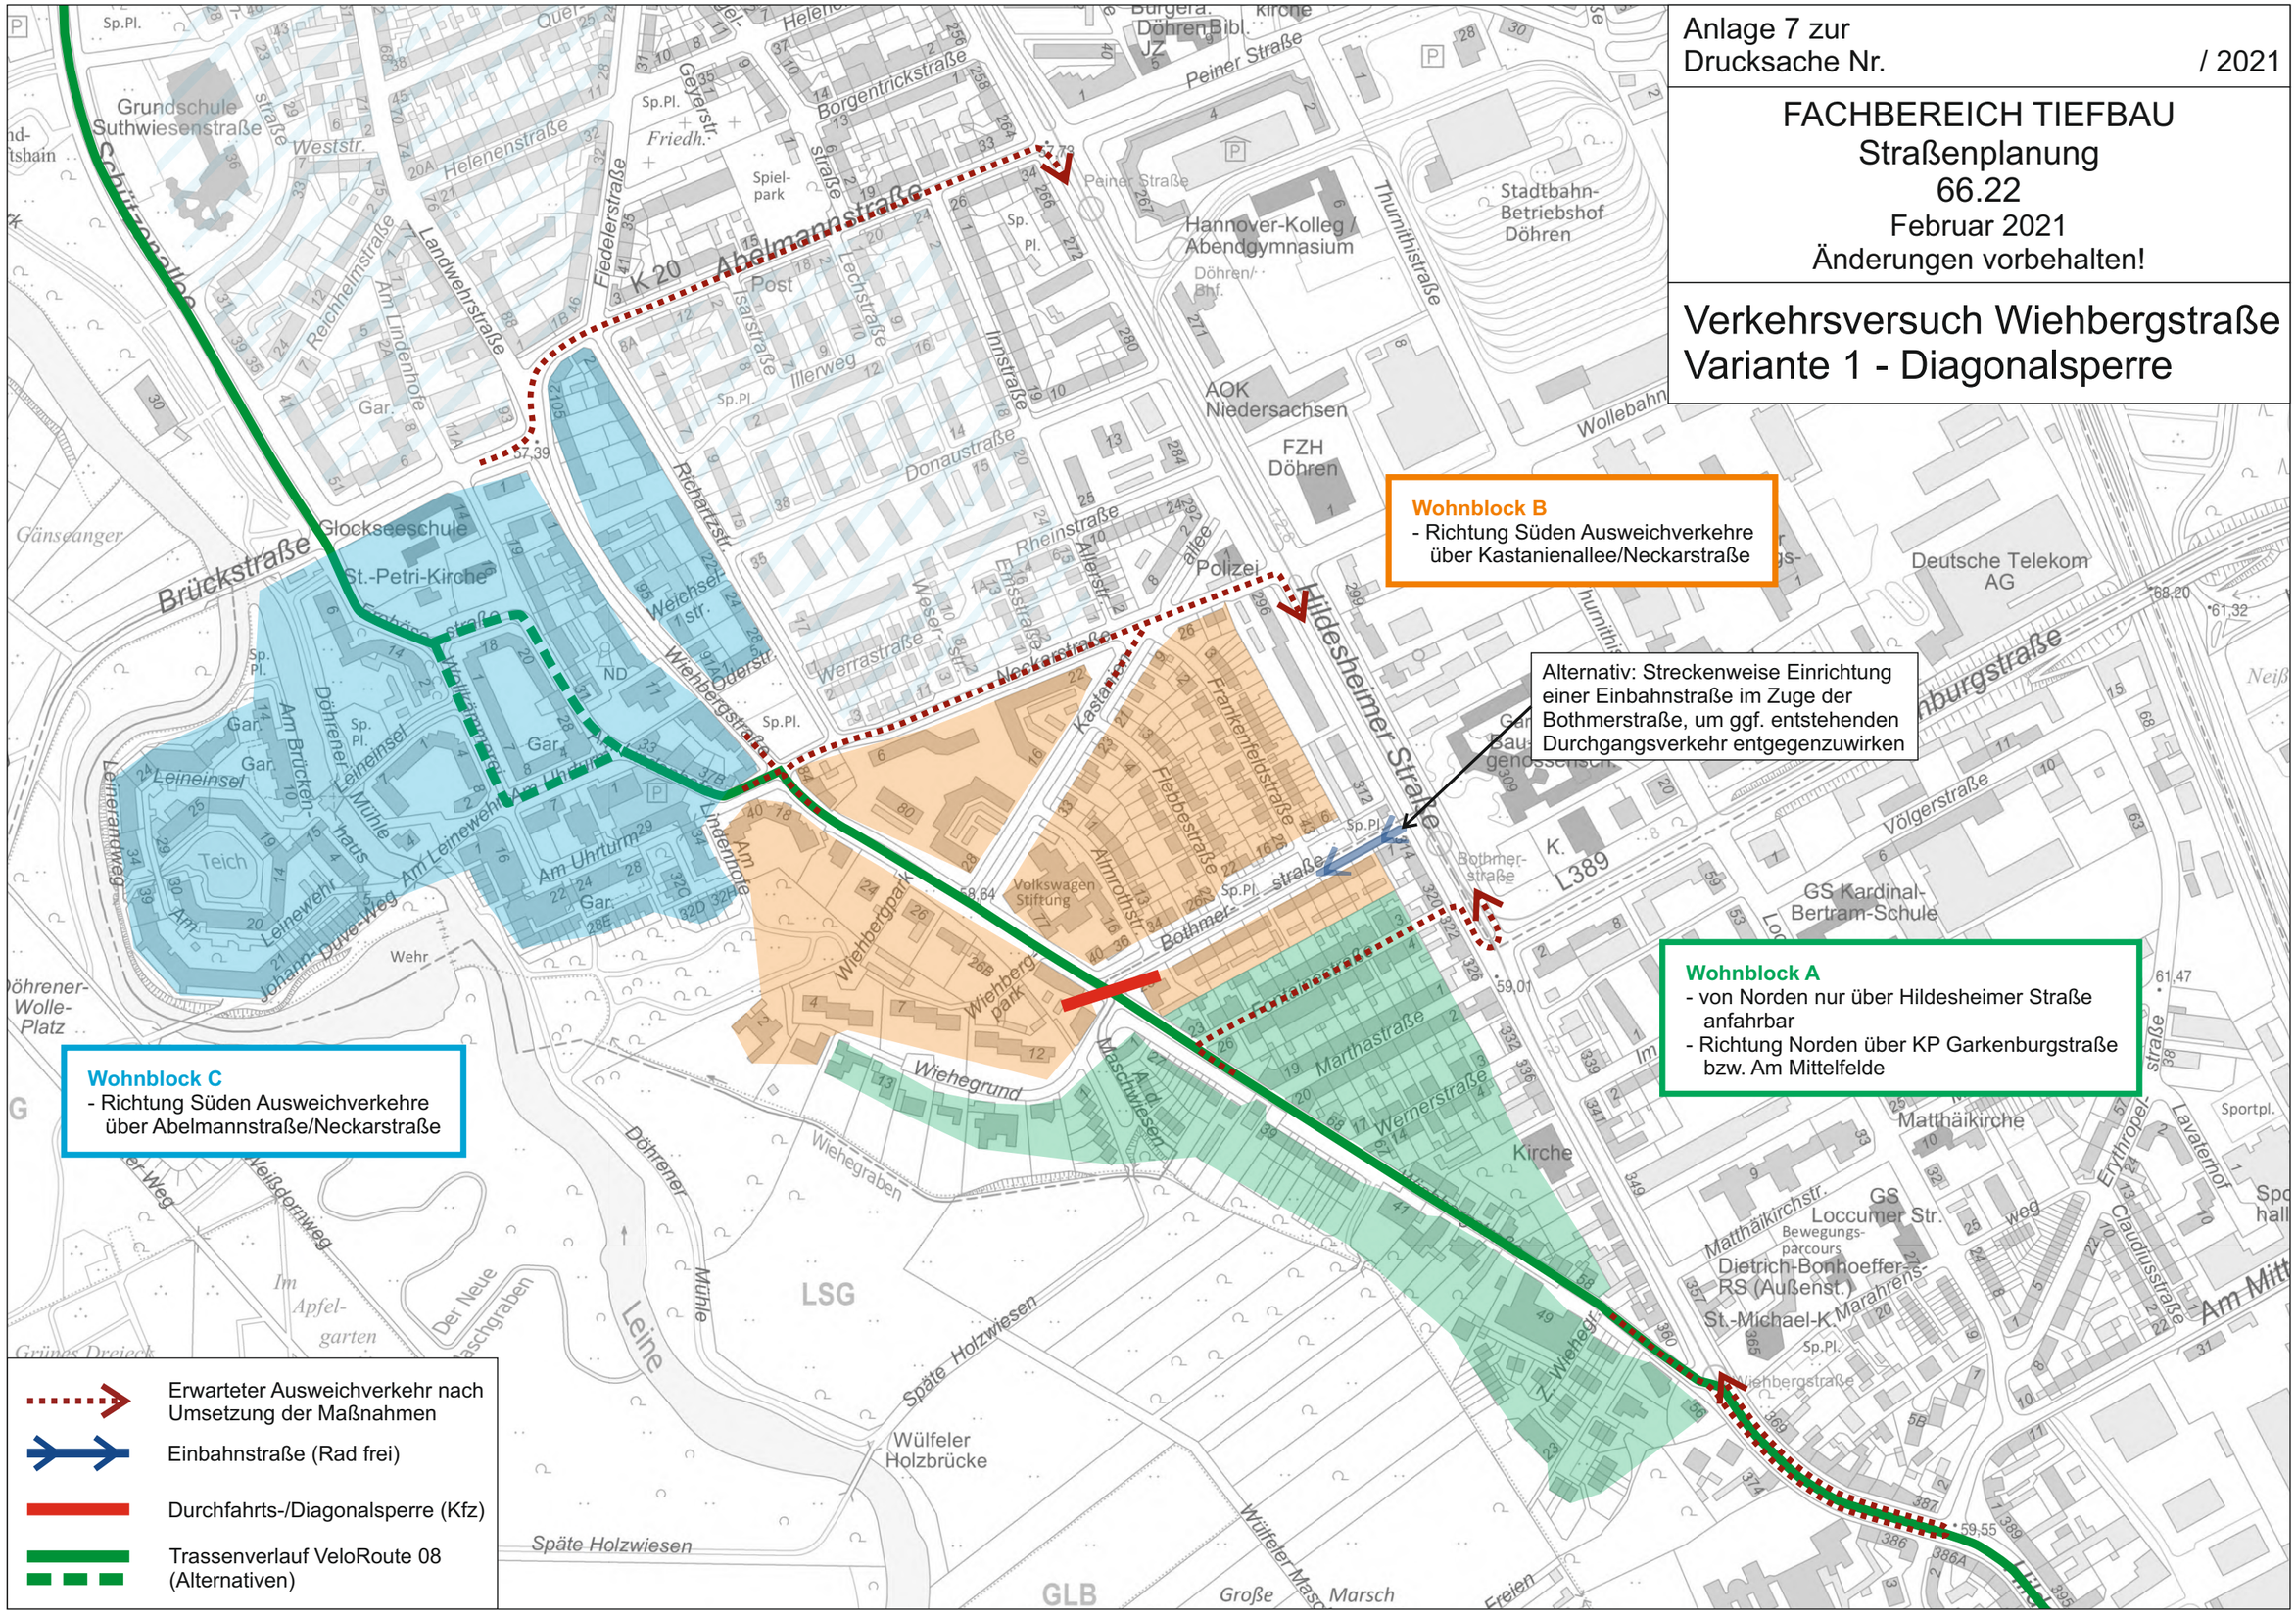
Verkehrsversuch Wiehbergstraße
Variante 1 - Diagonalsperre